



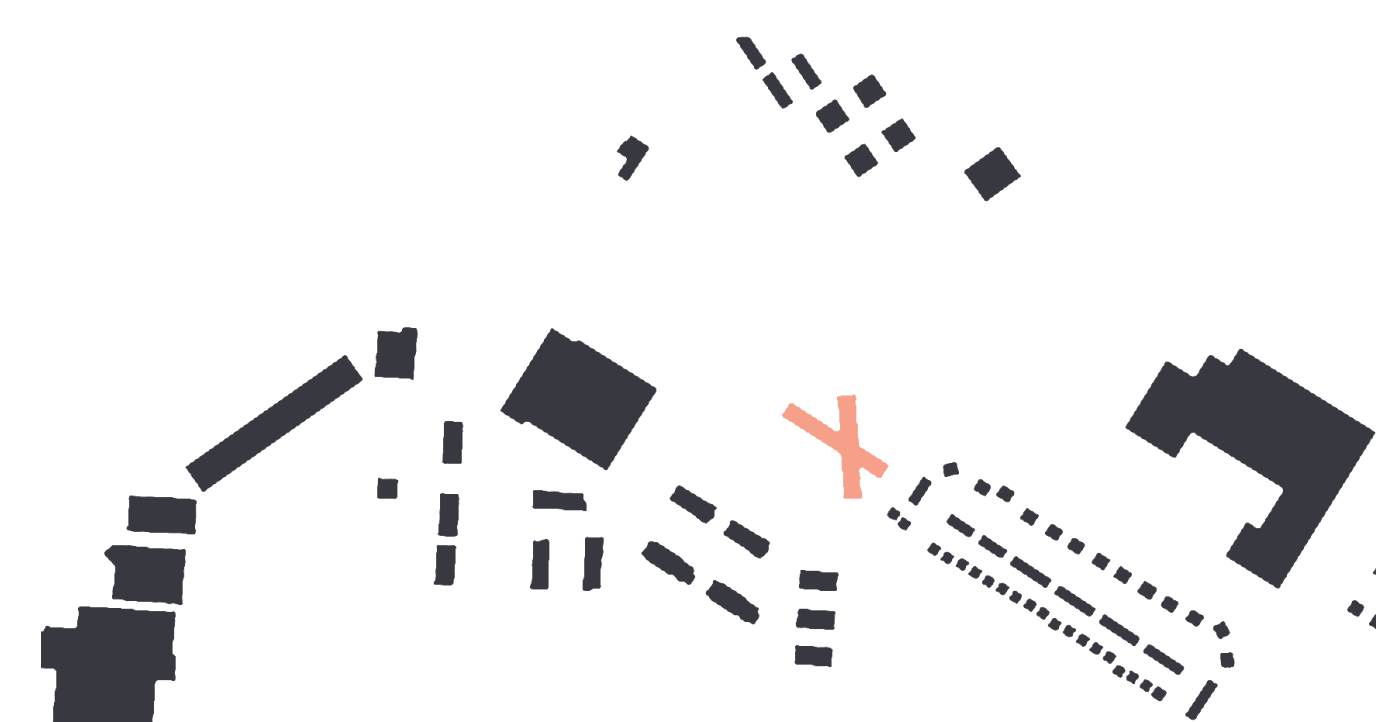

Je suis PARCE QUE NOUS SOMMES le pôle de Vaudreuil-Dorion

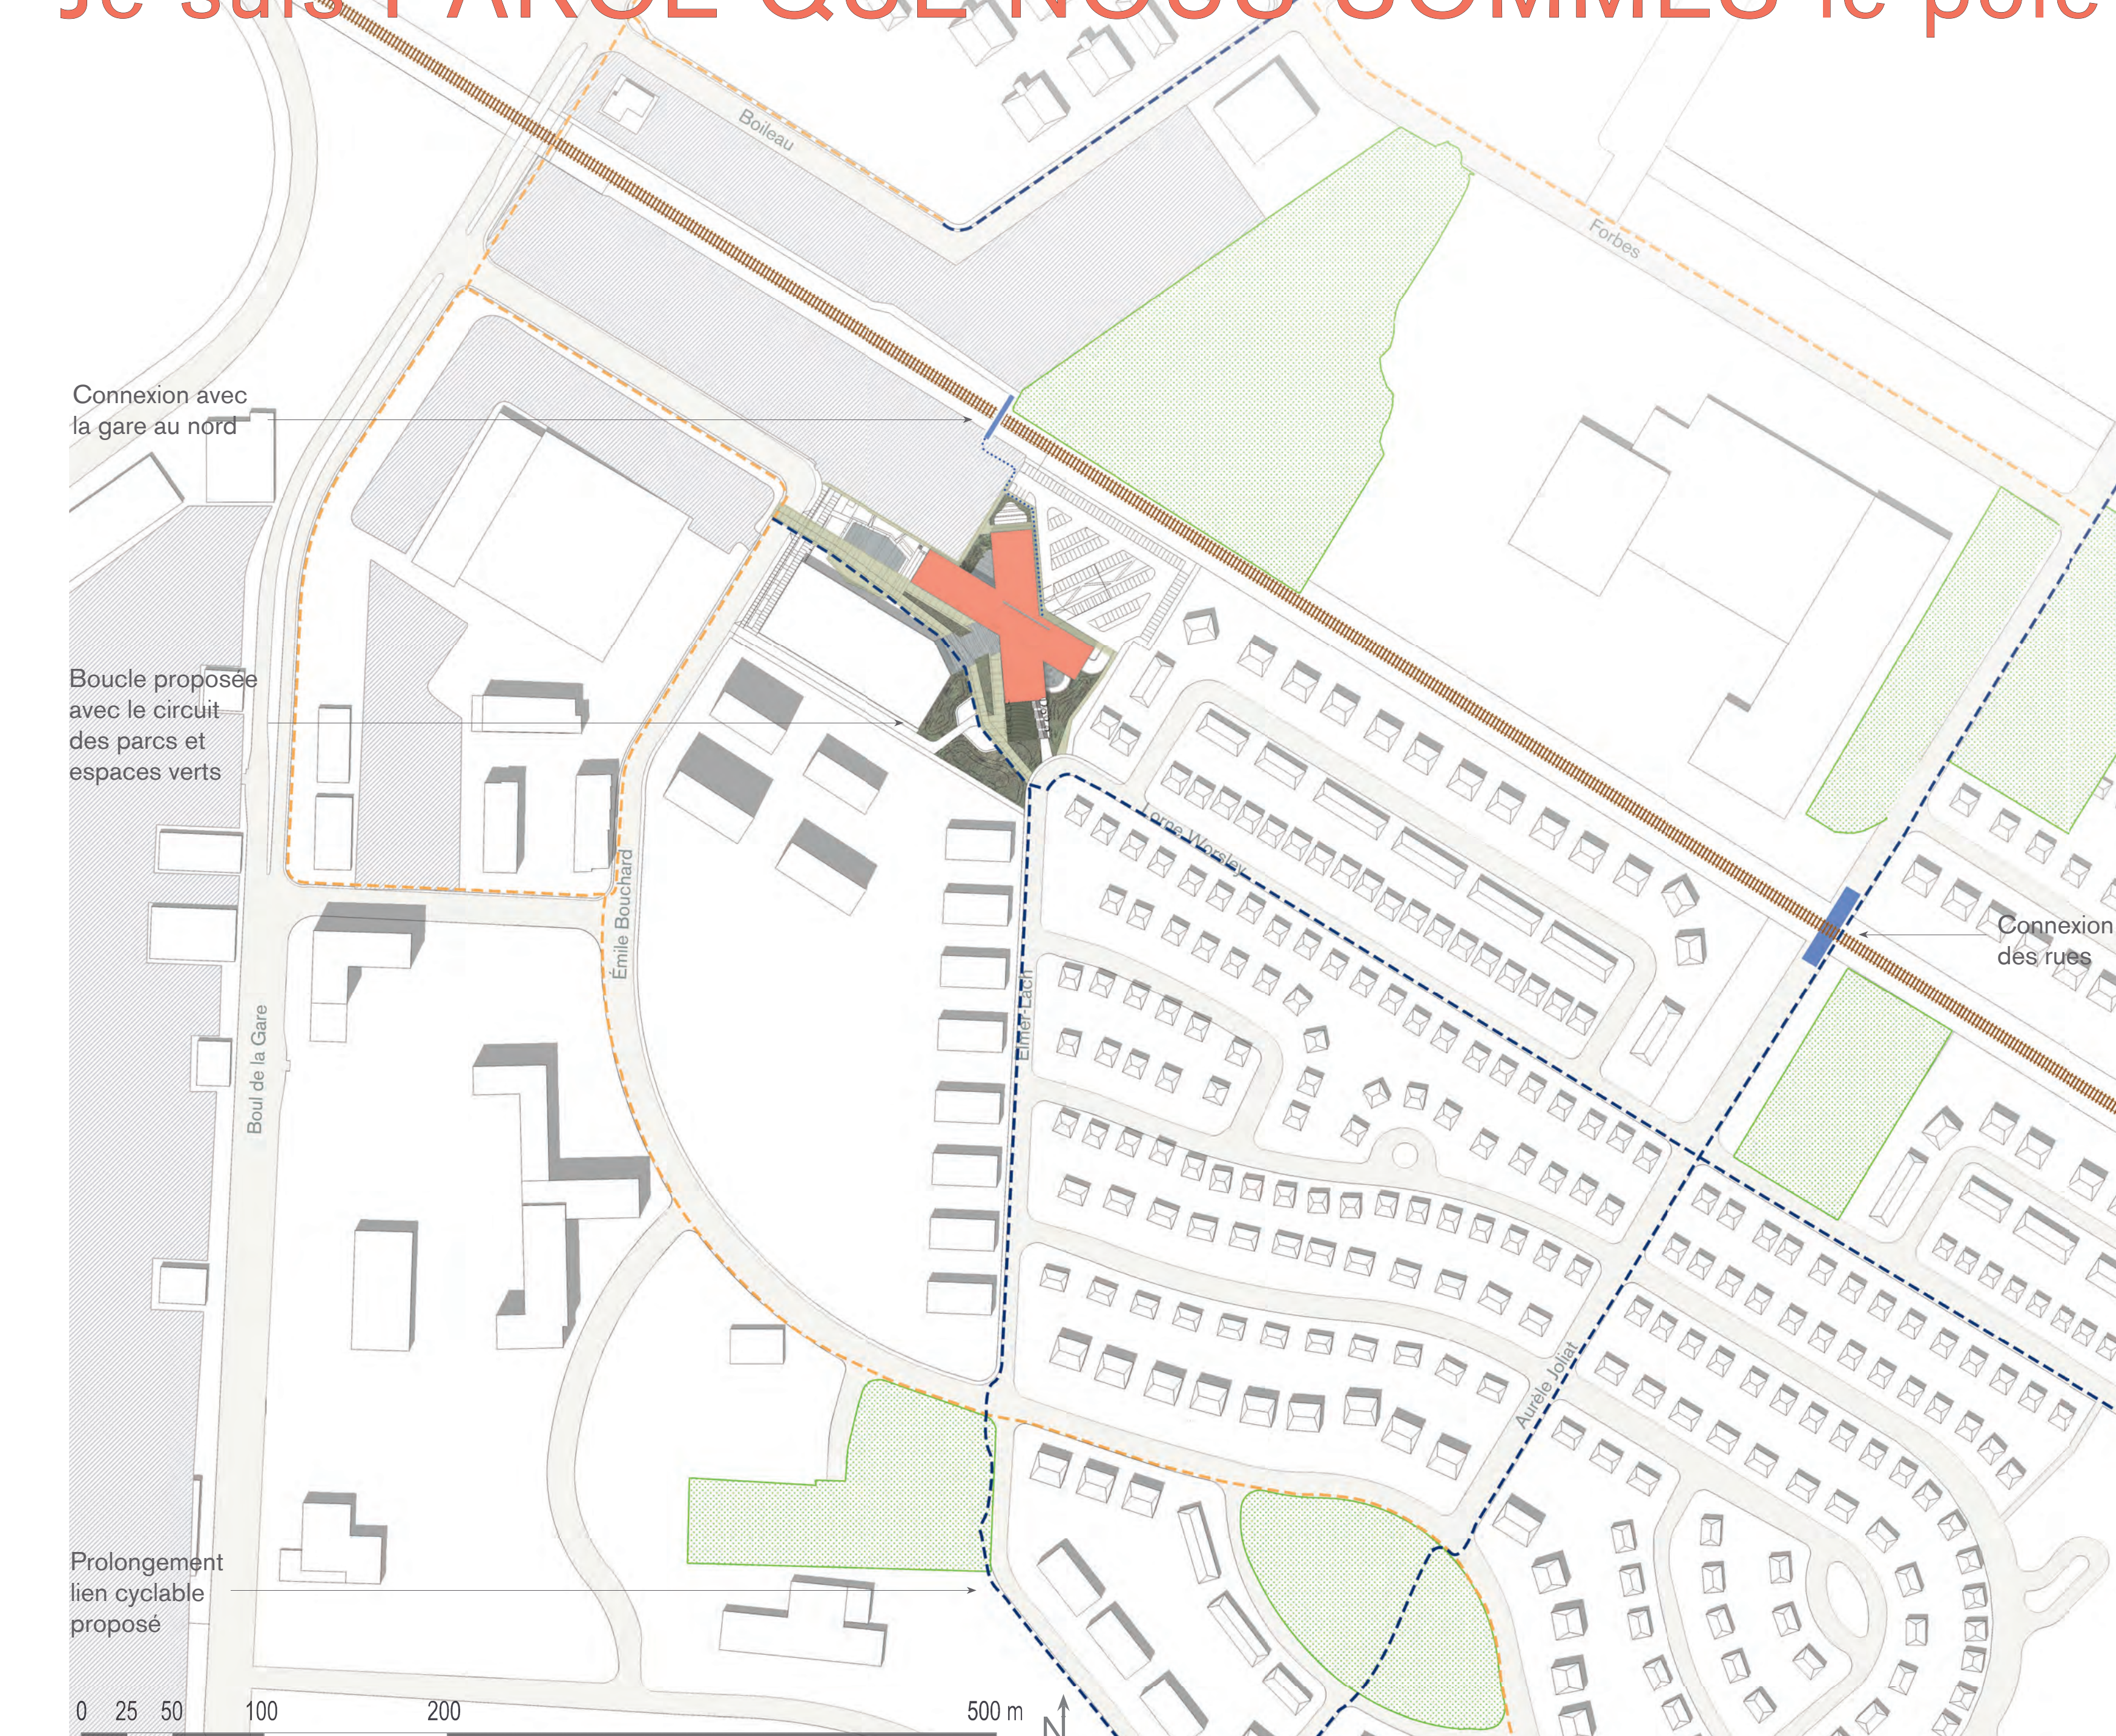


Le nouveau pôle municipal de Vaudreuil-Dorion est ancré dans le présent et prêt pour l'avenir. Le projet évoque la multiplicité des parcours et la diversité des individus qui traversent le pôle et s'impregnent des lieux. Le pôle est un lieu quotidien aux multiples connexions, où nous nous croisons avant d'emprunter des chemins différents. Chacun y laisse son empreinte personnelle. Lieu phare de Vaudreuil-Dorion, le pôle municipal devient l'empreinte d'un parcours de culture et de transmission du savoir.


Situé au cœur de la ville et bénéficiant de son intermodalité, l'emplacement du pôle est fort et stratégique. Il fait le pont entre les secteurs commerciaux et résidentiels. Il boucle le circuit de la trame verte, des parcs et espaces verts, et s'inscrit dans le parcours d'œuvres d'art urbain. Il contribue ainsi à l'amélioration de la qualité des aménagements urbain et paysager.

En plus d'innover par sa production d'énergie, le bâtiment utilise de façon optimale l'espace sur son toit (la 5e façade), en favorisant les initiatives communautaires de production d'aliments. Le bâtiment sera prêt à recevoir des panneaux photovoltaïques. La production énergétique représentera 5 % de la consommation dès la fin de sa construction. Cette production pourra augmenter dans les années à venir. Le toit est conçu comme un espace régénérateur et productif dédié au jardinage permettra de cultiver fruits, légumes et herbes fraîches. Le pôle est un « bâtiment-paysage » qui concrétise la coexistence entre nature et bâtiment. De l'intérieur de l'atrium, on sent la nature qui nous entoure, et les plantes deviennent des alliées de notre bien-être.




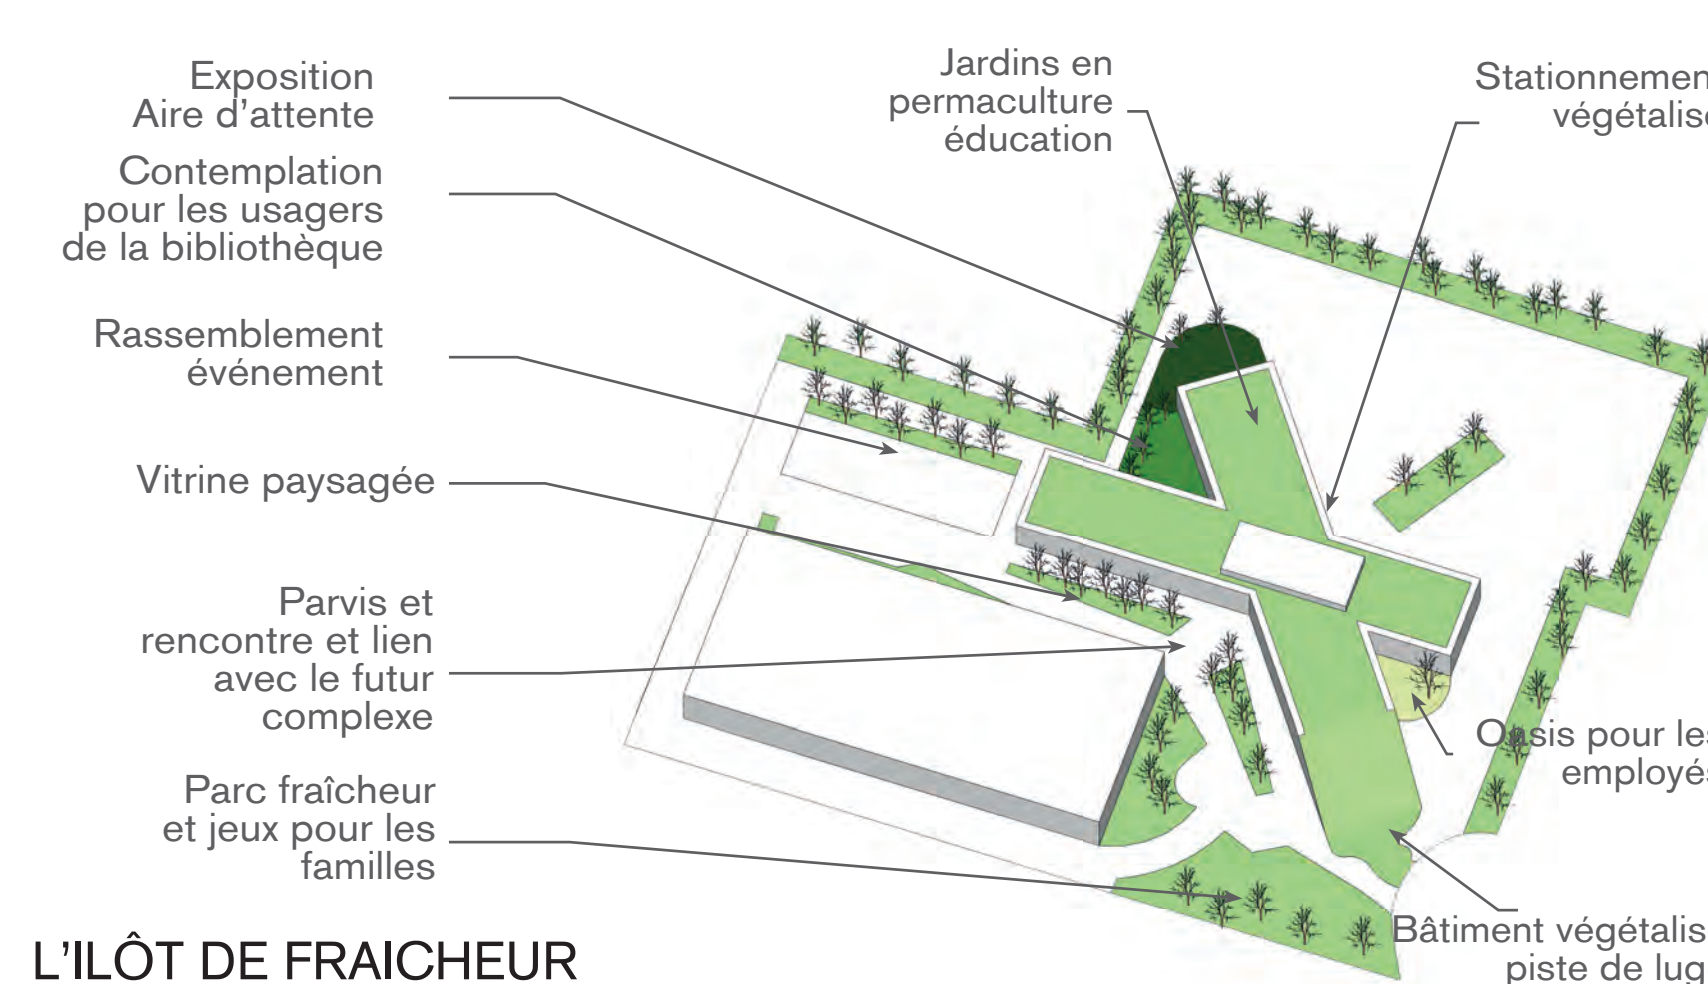


L'ÎLOT DE FRAICHEUR

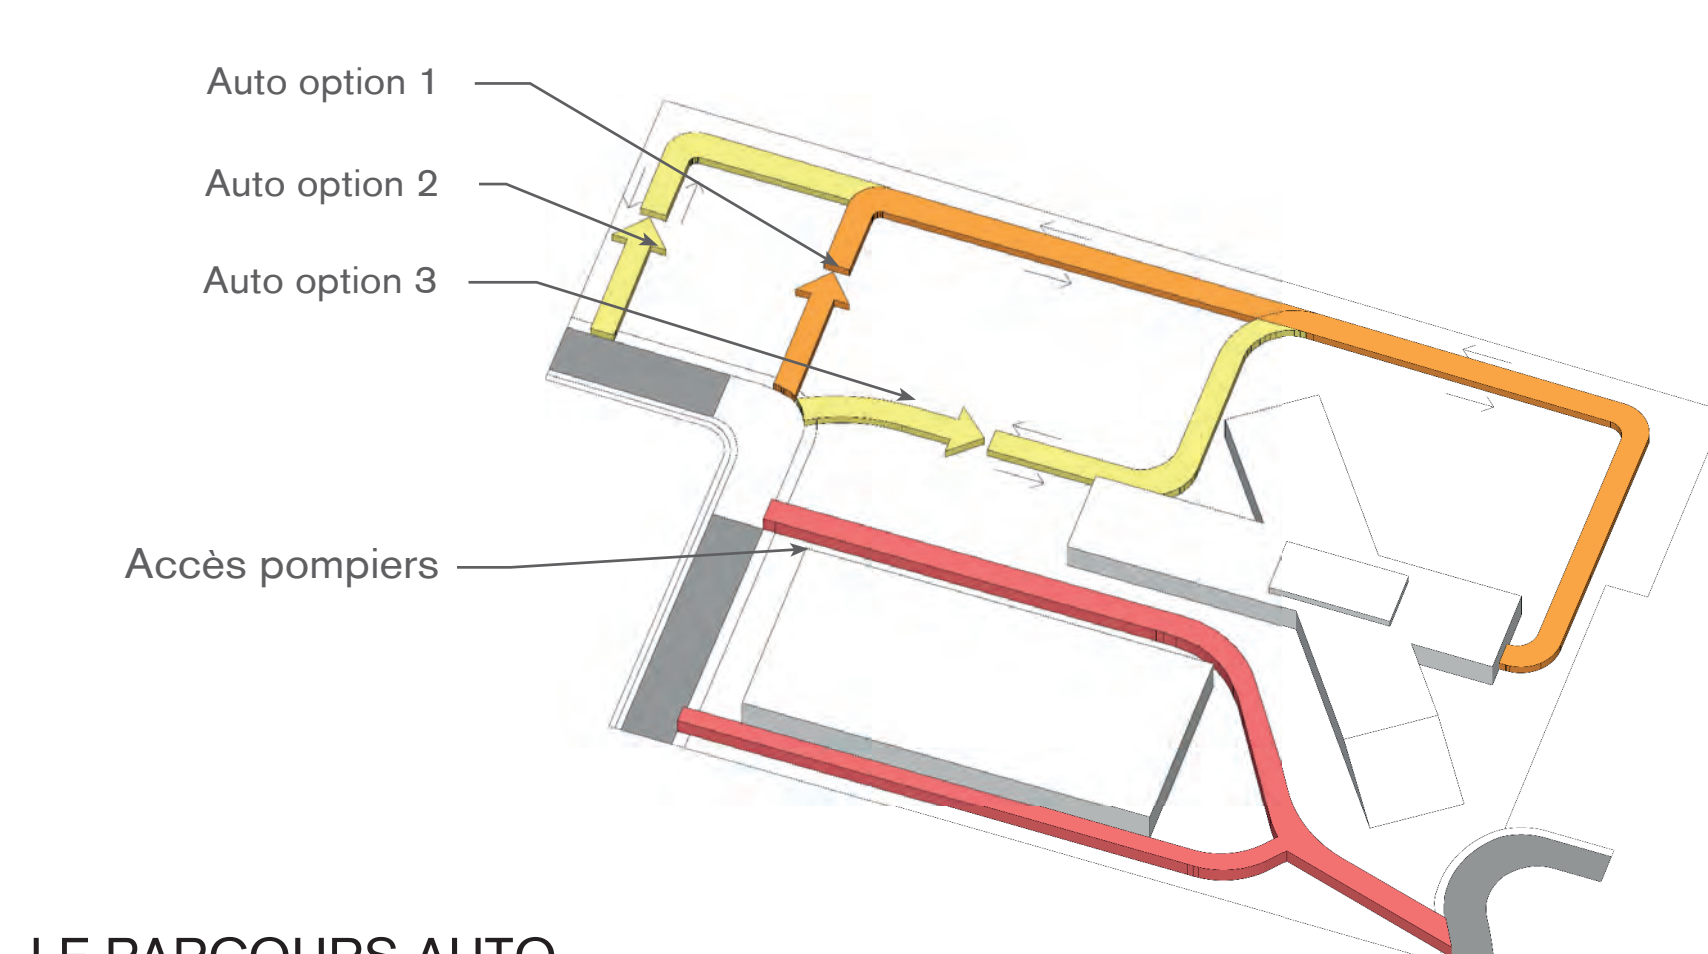


LE PARCOURS AUTO

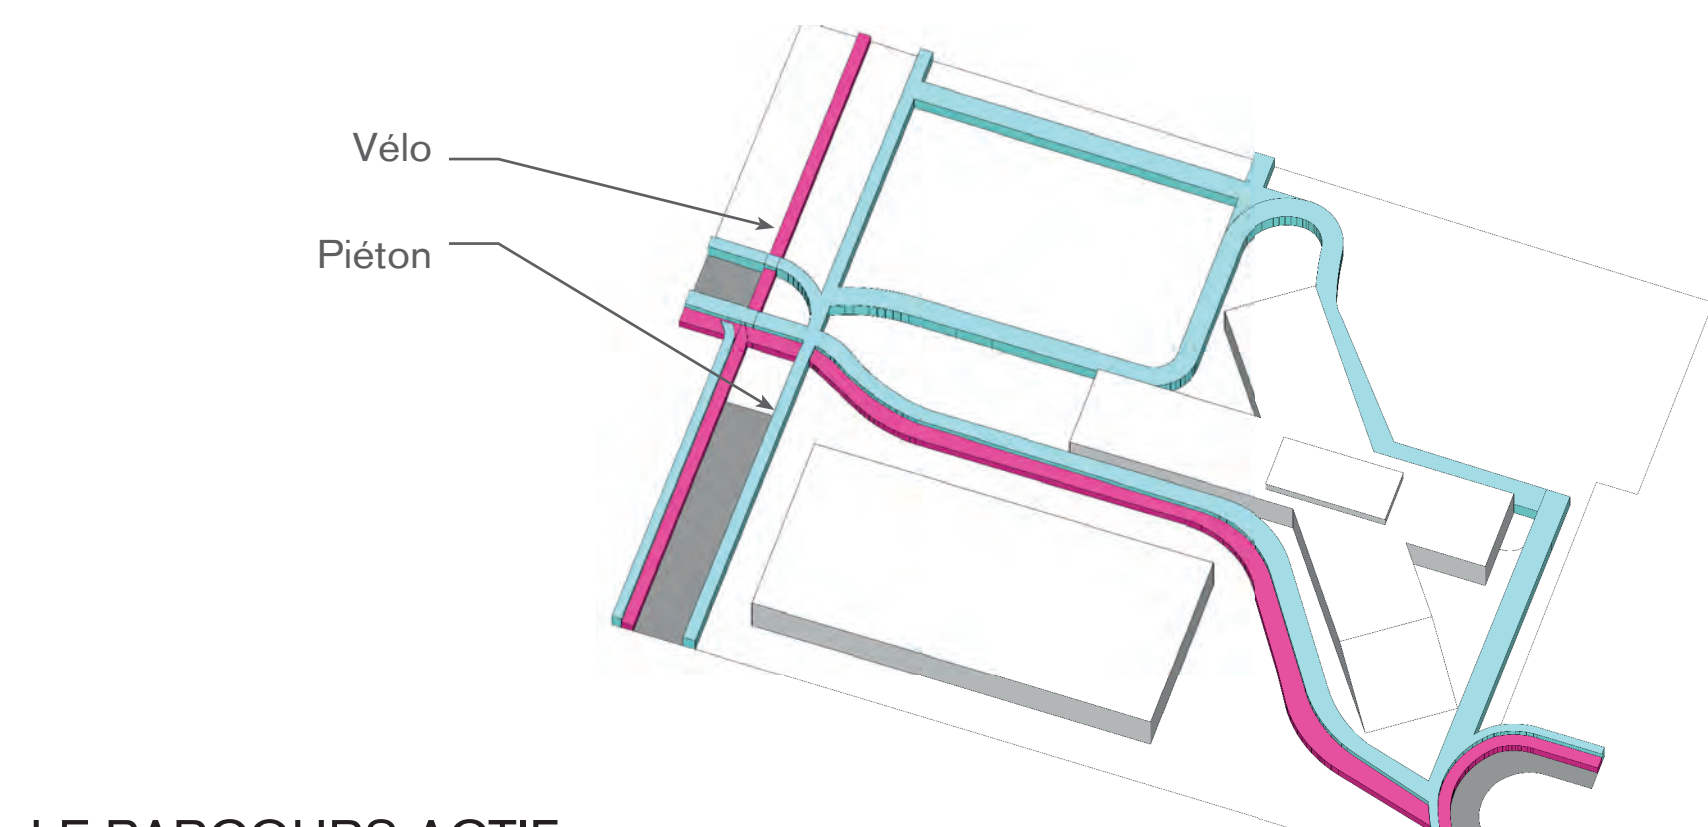


LE PARCOURS ACTIF

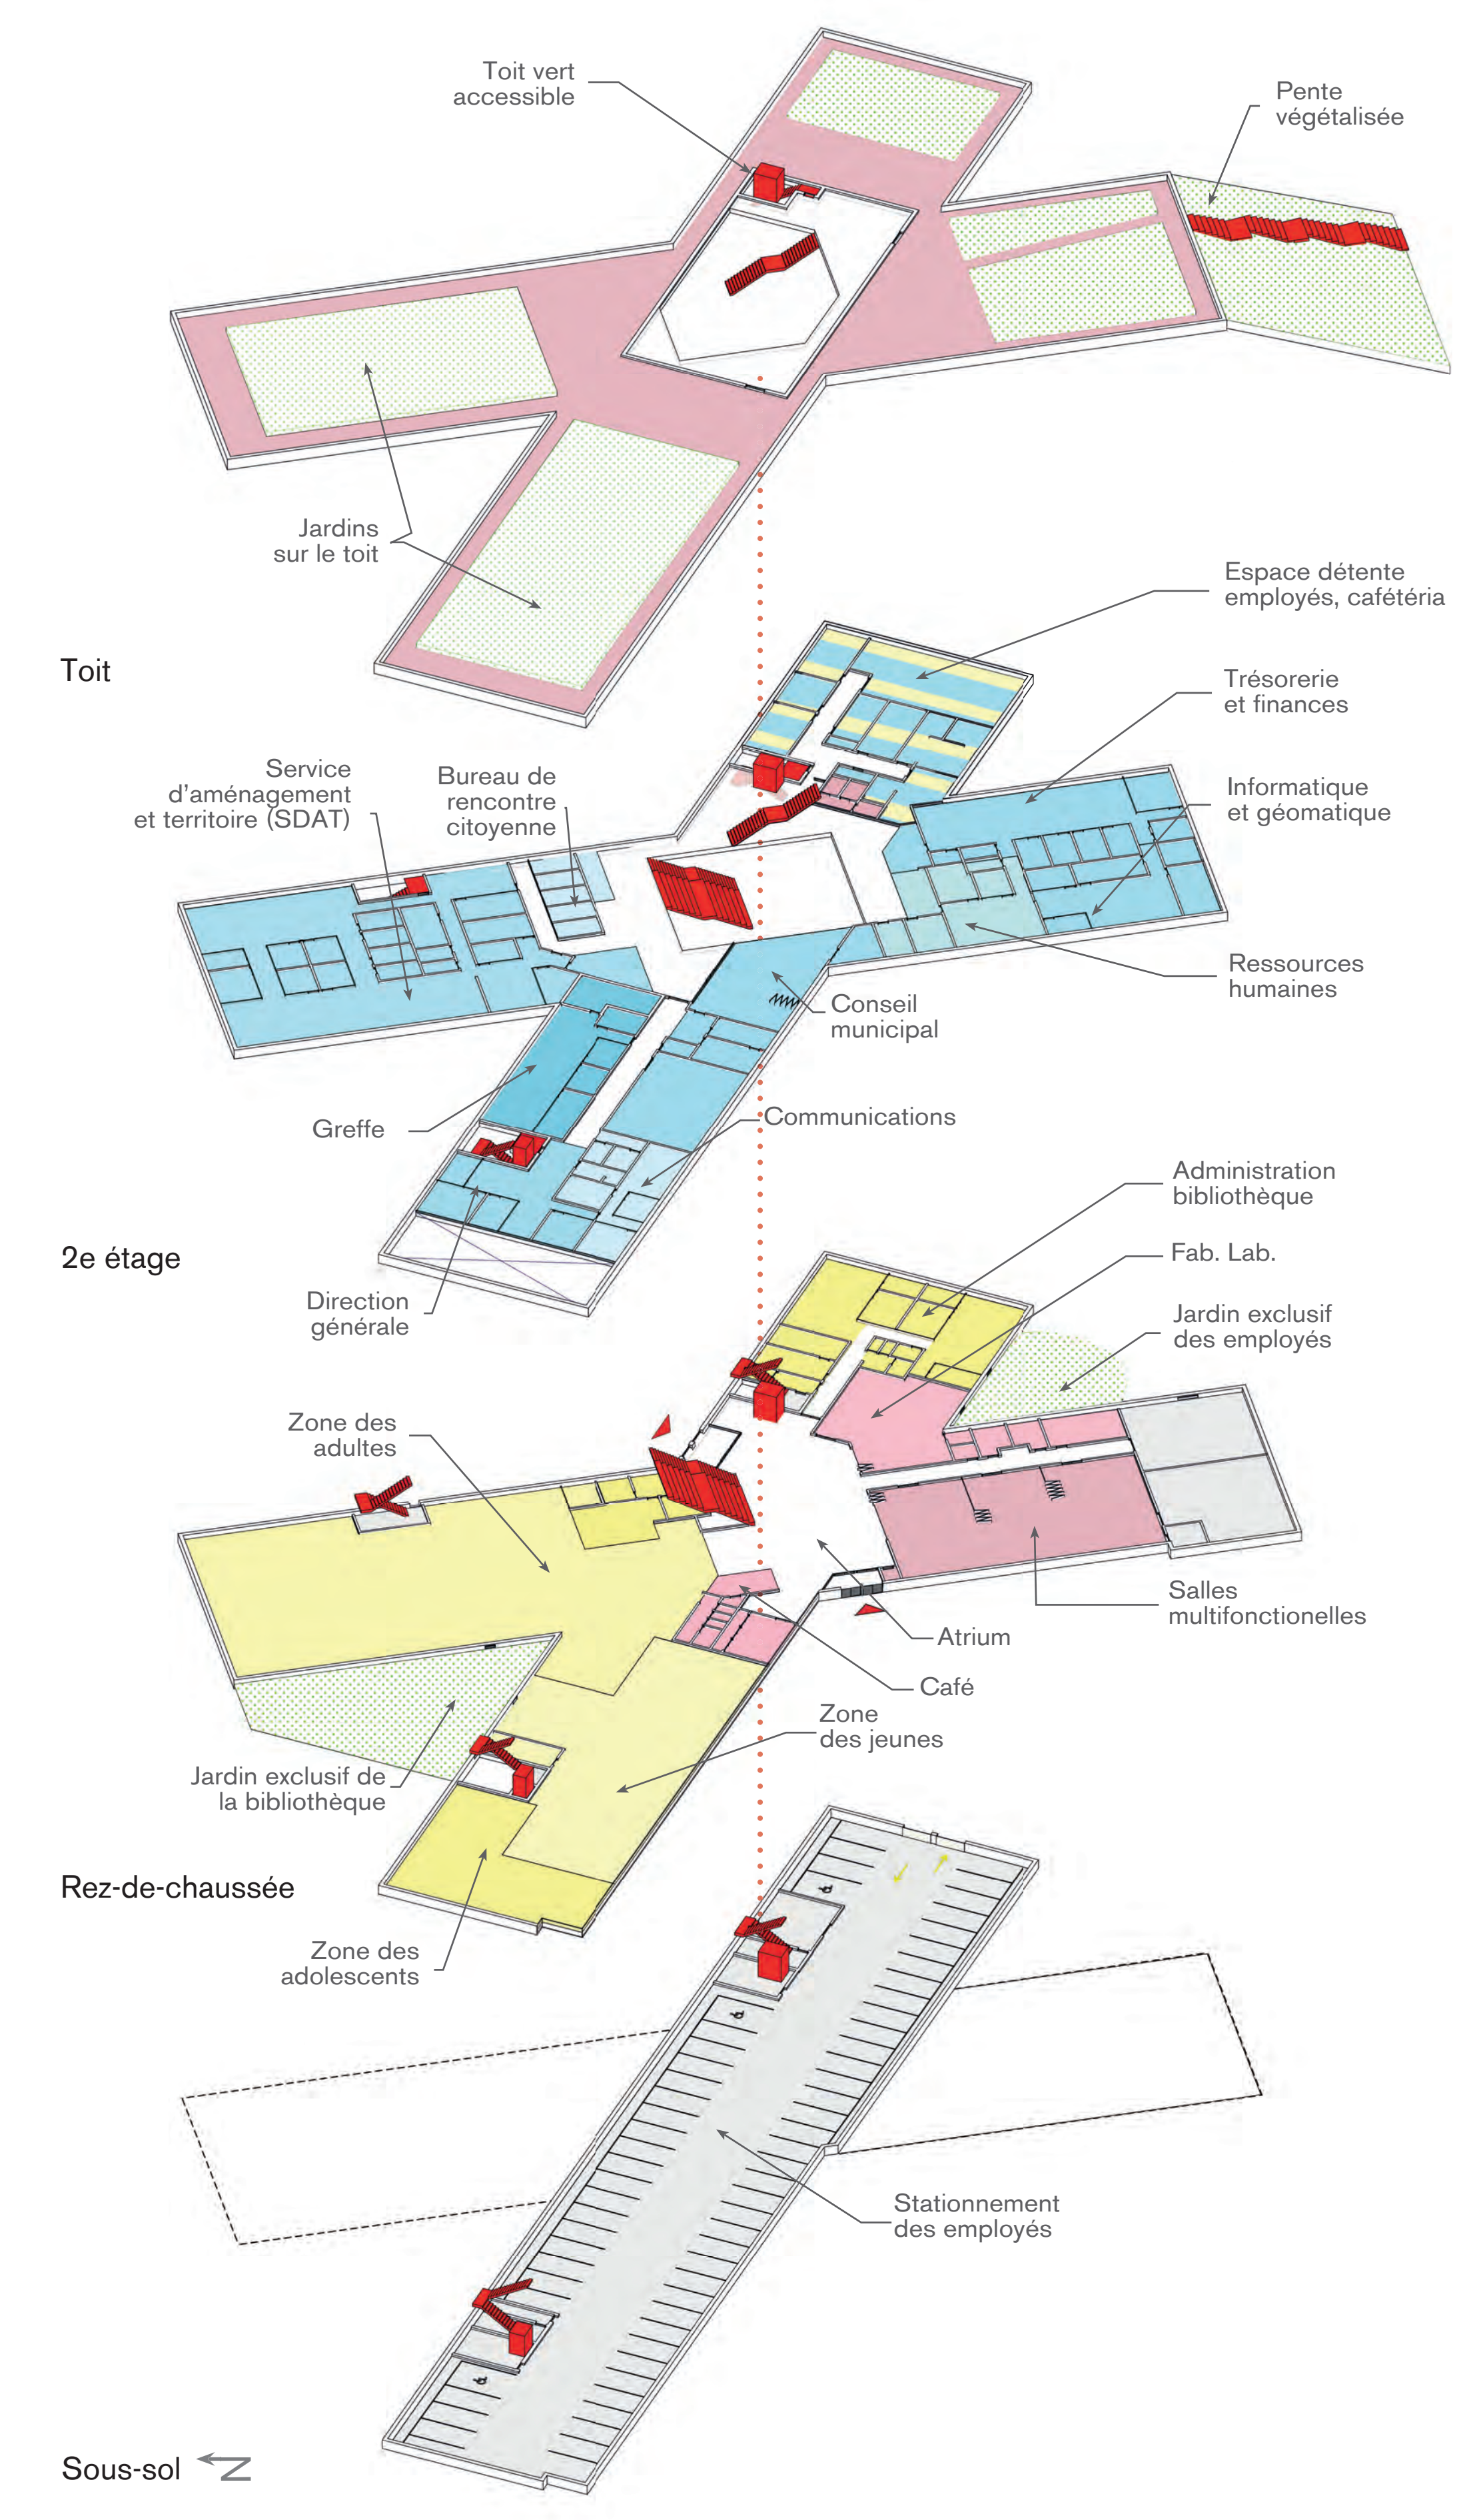


L'OEUVRE D'ART URBAIN
L'oeuvre d'art «nourrir ses rêves II » est éclatante, inspirante et nous révèle que les citoyens sont les couleurs de leur Ville. Elle est aussi évocatrice de l'objectif du concours et des valeurs de la ville de Vaudreuil-Dorion: diversifiée et inclusive.

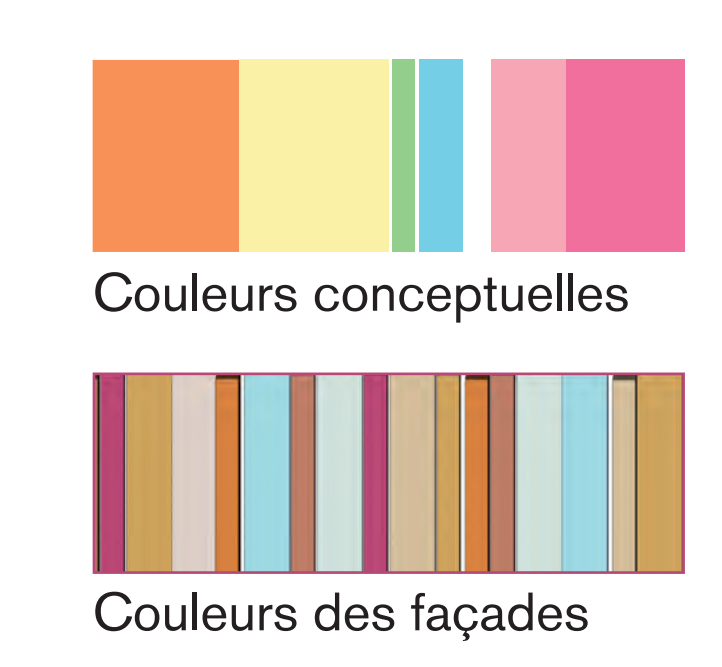


LES COULEURS
Nous utilisons l'oeuvre pour créer une charte chromatique qui guidera notre stratégie conceptuelle et les couleurs du bâtiment en façades.

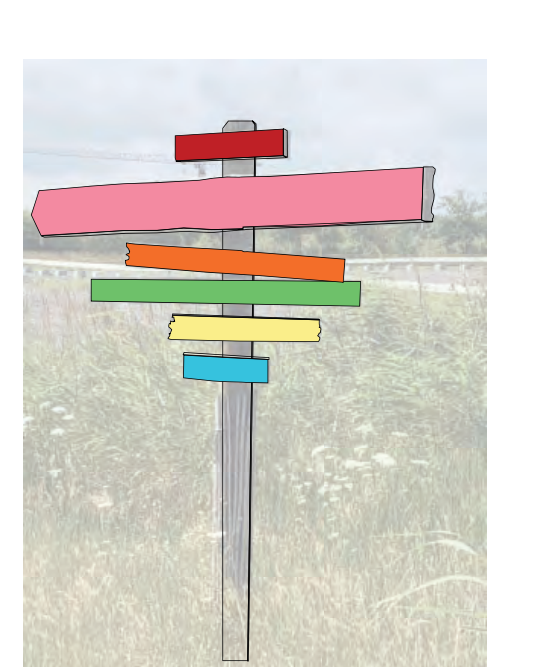


LE «WAYFINDER»
Le panneau est un objet essentiel qui permet de trouver son chemin et de se repérer autour.

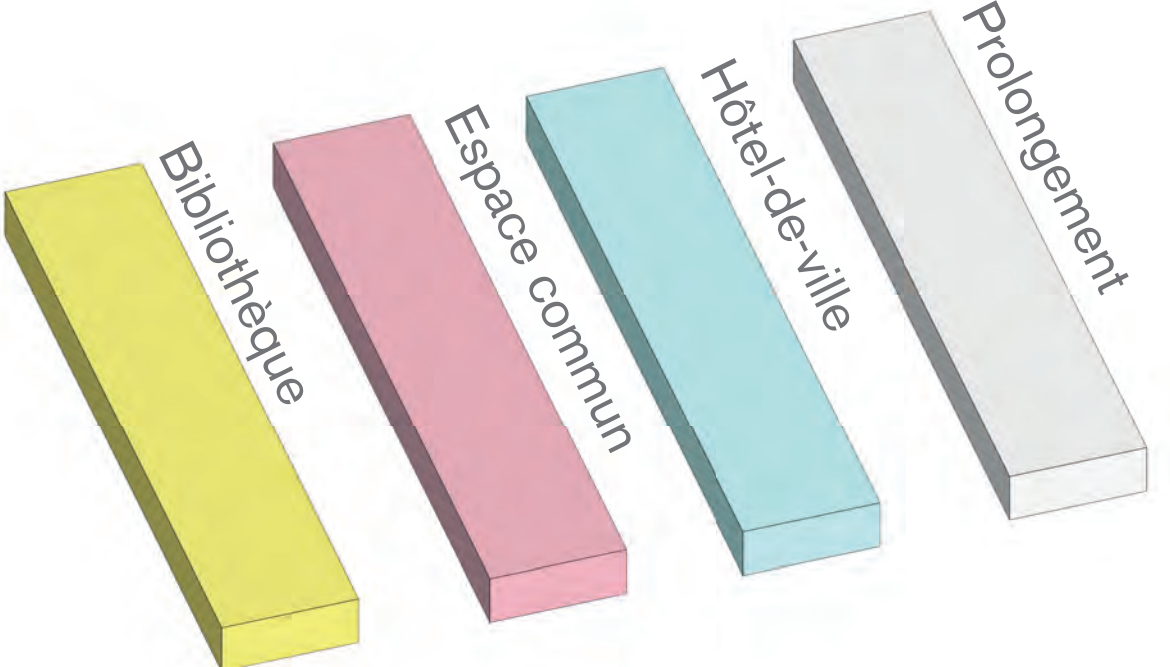


LES BRANCHES
Pour construire le parcours du nouveau pôle municipal, nous avons conçu quatre baguettes chromatiquement identifiées en référence aux principaux types d'usage.

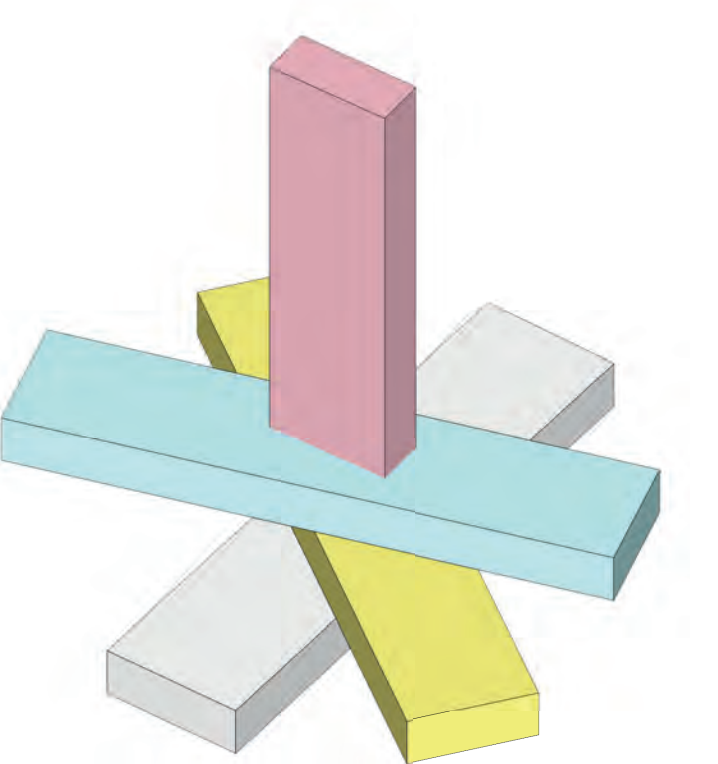

LA JUXTAPOSITION
Les baguettes sont mises une sur l'autre et sont retenues par celle représentant l'espace commun, au centre.

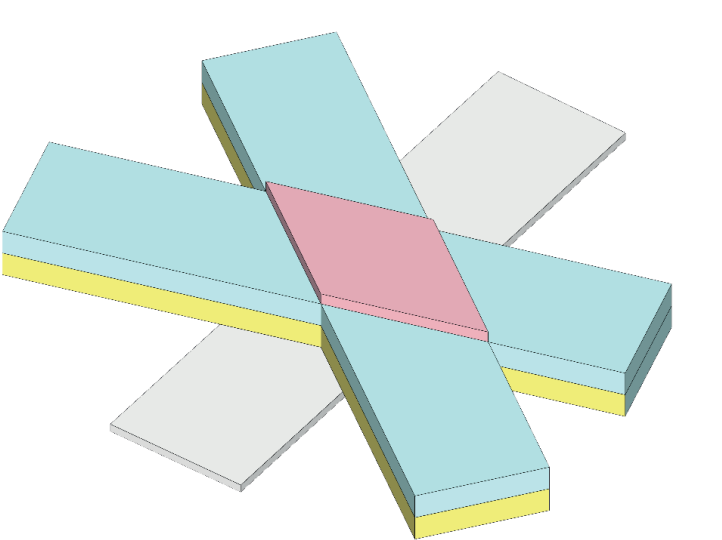

L'INTERRELATION
Les baguettes sont intégrées ensemble de façon à créer un seul volume, dont les usages sont interreliés.

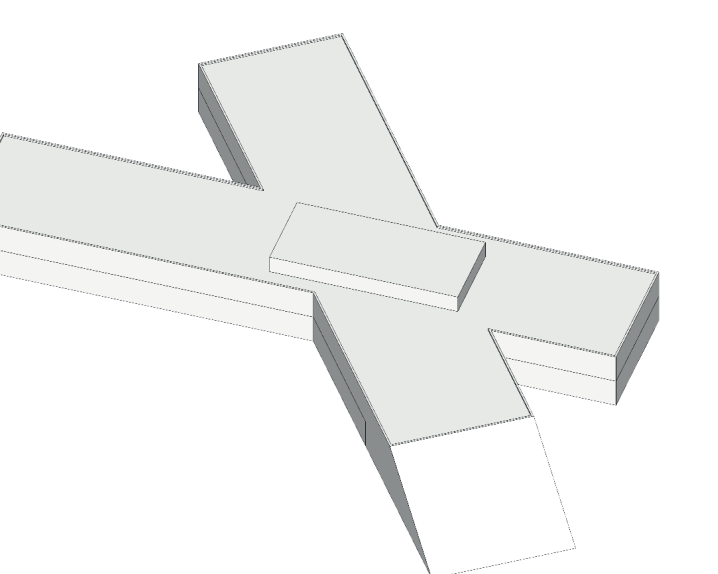

L'EMPREINTE
Le volume devient le lieu phare de Vaudreuil-Dorion, le repère des citoyens qui empruntent le parcours autour du bâtiment qui marque son empreinte dans la ville.

L'AXONOMÉTRIE DES TYPES D'USAGE
L'axonométrie constitue l'étape suivant la démarche conceptuelle puisqu'elle montre l'organisation stratégique des usages et les liens verticaux entre eux, en utilisant le code de couleurs représenté à gauche.



Élévation 1



Élévation 2



Élévation 3



Élévation 4





