

-  PIAA
-  LIMITE DE LA ZONE AGRICOLE DÉCRÉTÉE (CPTAQ)
-  LIMITE DU PÉRIMÈTRE D'URBANISATION
-  LIMITE MUNICIPALE
-  TERRITOIRE DÉVELOPPÉ TEL QU'ILLUSTRÉ SUR LES PLANS D'UTILISATION DU SOL NUMÉROS 1 À 4

- Notes:
1. Le fond de plan a été réalisé à partir des fichiers de données numériques provenant du Ministère des Ressources Naturelles (MRN). Toute reproduction, même partielle par quelque procédé que ce soit est interdite sans autorisation préalable. Tous droits réservés.
  2. La localisation des tracés routiers projetés, est indiquée par un trait continu aux couleurs de l'affectation et est donnée à titre indicatif. Pour plus de précision, veuillez consulter les plans directeurs approuvés par le conseil municipal.

MISE À JOUR

No. rev.	Date de mise à jour	Description	No. de Règlement d'urbanisme	Préparé par:	Dessiné par:	Approuvé par:
1	09/07/14	Consulté	1270-24	DM	Patrice Major	Dominic Beaudin
2	08/12/01	Consulté	1270-24	DM	Patrice Major	Dominic Beaudin
3	08/09/22	Consulté	n/s	DM	Patrice Major	Dominic Beaudin

Seau



Ce plan fait partie intégrante du règlement no. 1270-24 copie certifiée conforme.

Jean St-Antoine, greffier  
Ville de Vaudeville-Dorion  
Date: \_\_\_\_\_

Titre: **RÈGLEMENT NO. 1270-24**

Sous-titre: **TERRITOIRES SOUMIS À L'APPLICATION D'UN RÈGLEMENT SUR LES PIAA**



Echelle graphique: 

Echelle: 1:2500      Format: A3

Relève par: Patrick Carey, B.Énh.      Approuvé par: Dominic Beaudin, Énh.

Dessiné par: Clément Turcotte, Tech.      Plan no: 15 de 17

Date: 25 Février 2005      Feuillet no: 15 de 17

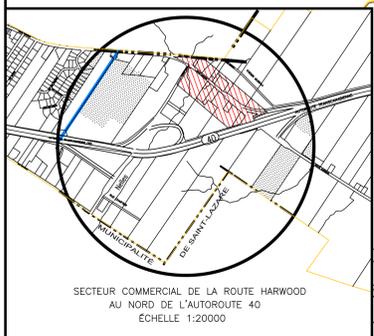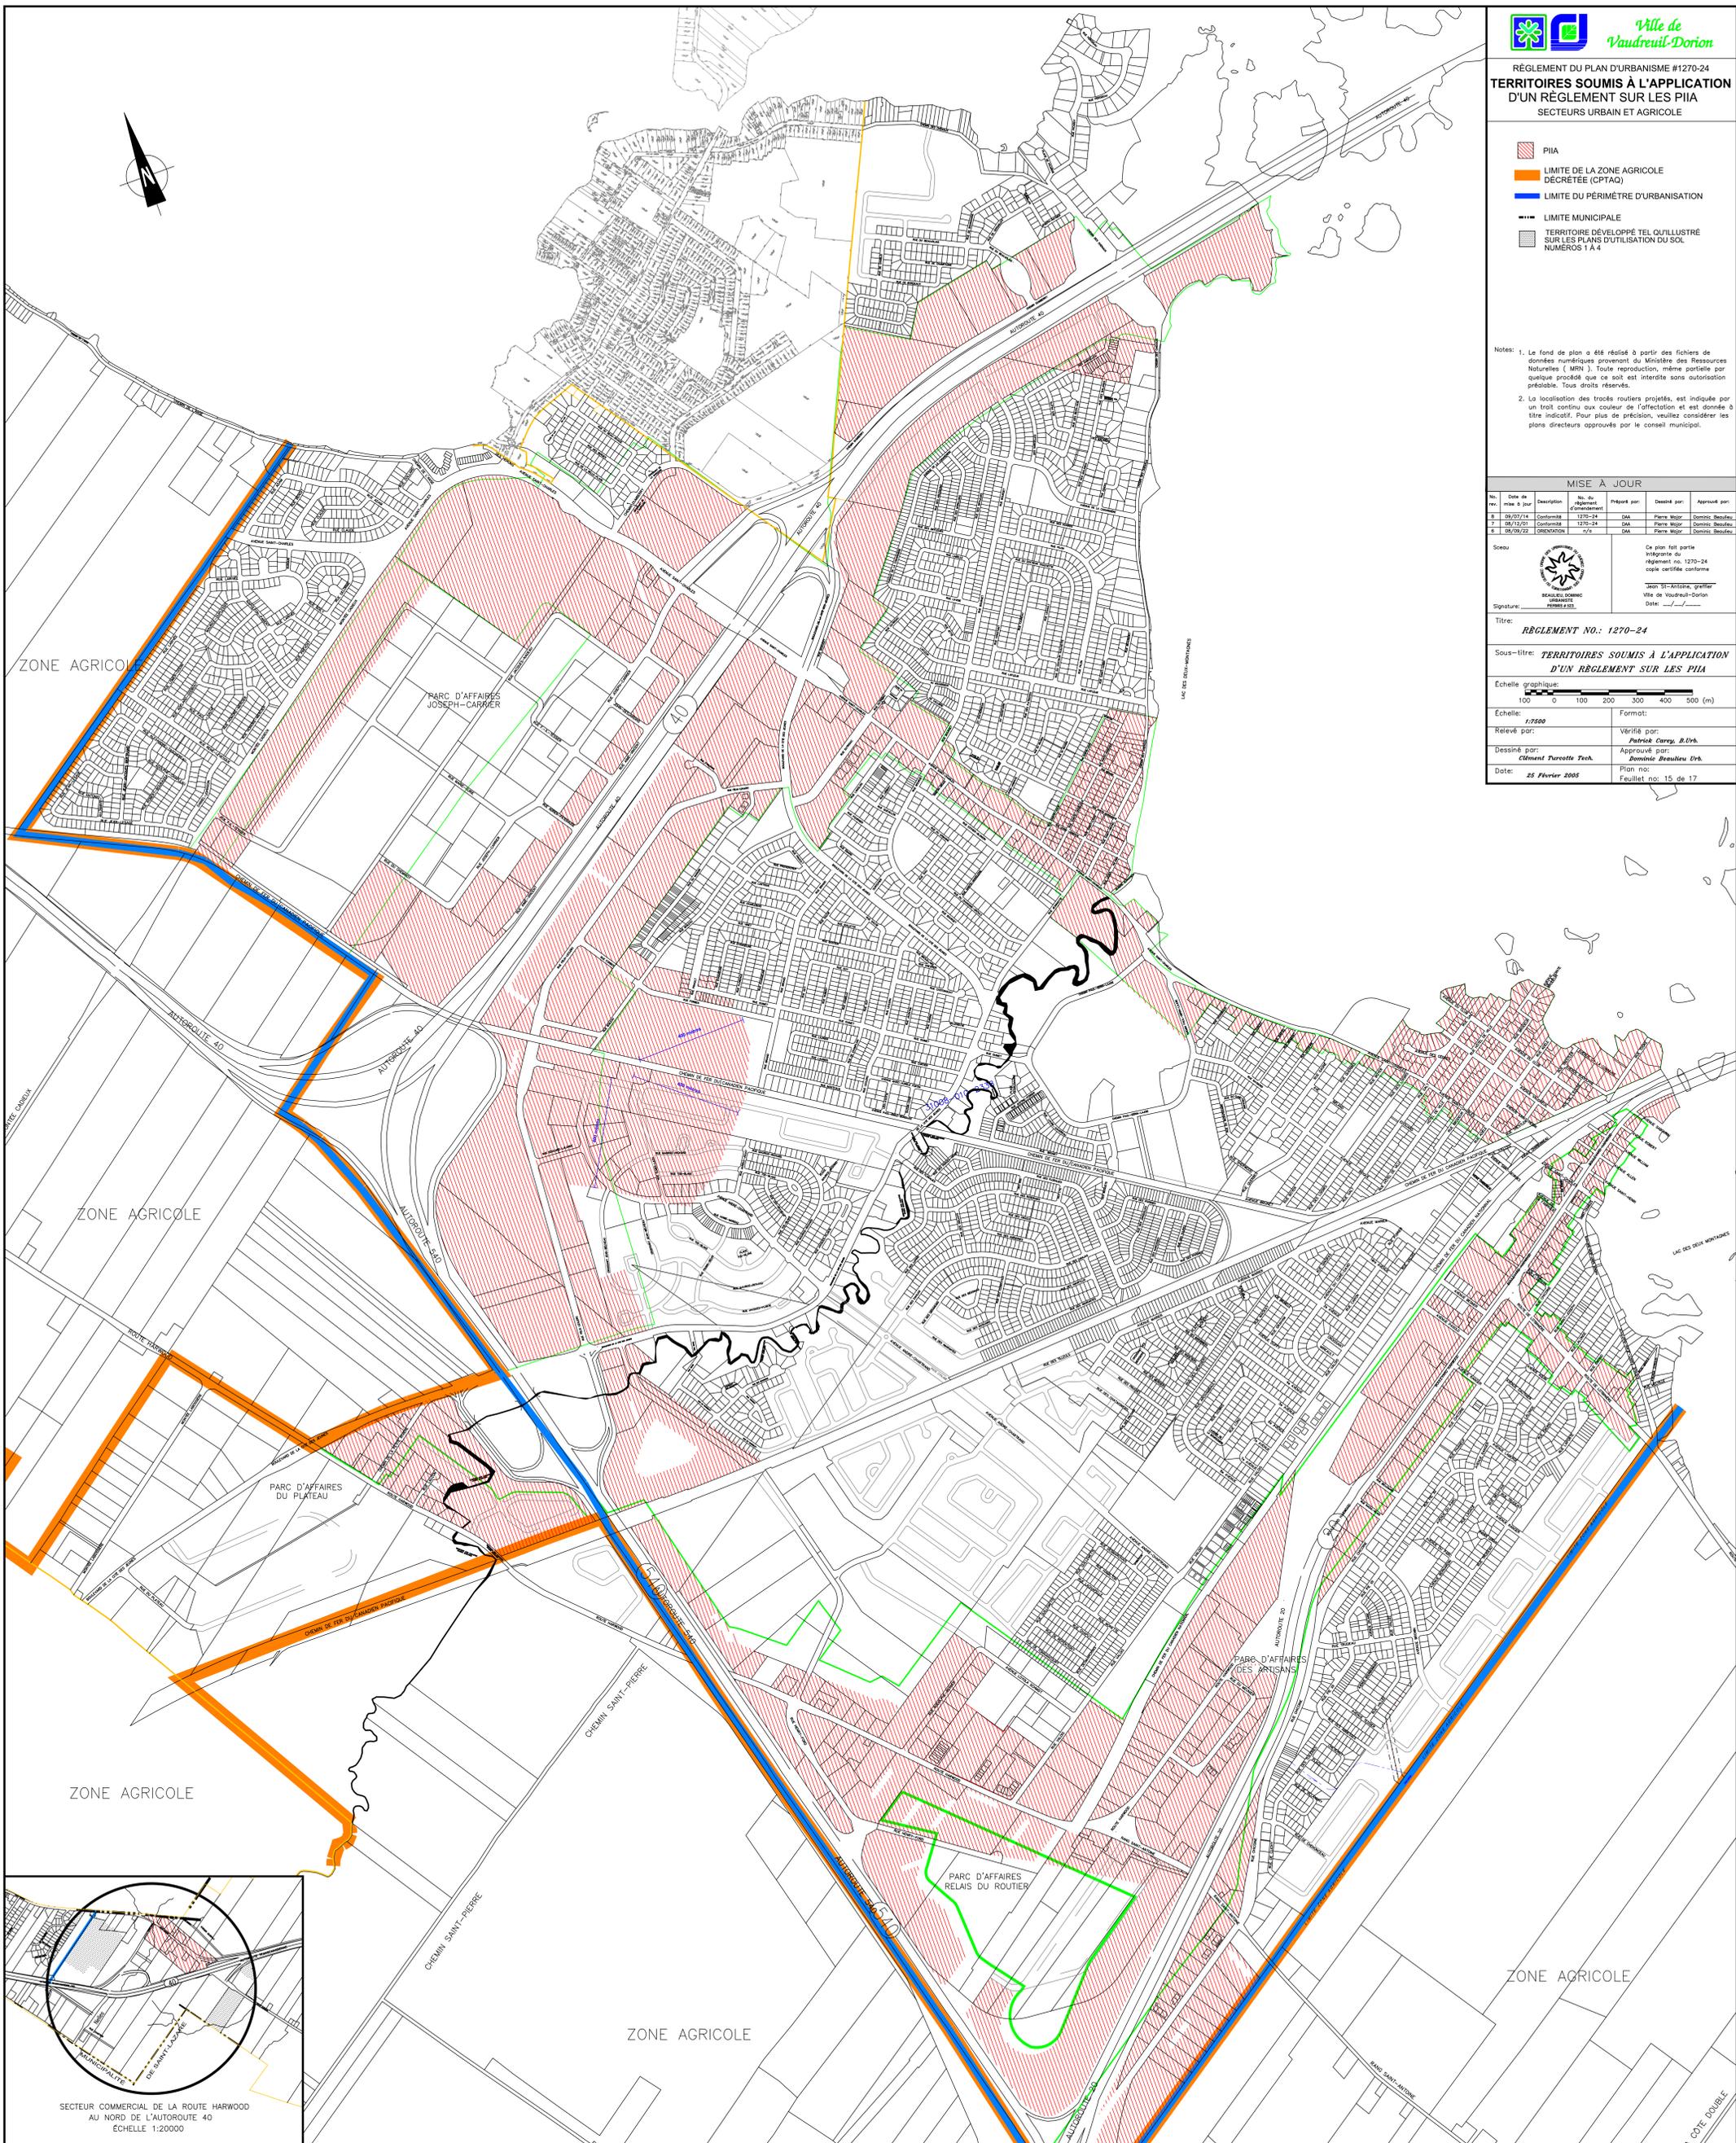

SECTEUR COMMERCIAL DE LA ROUTE HARWOOD  
AU NORD DE L'AUTOROUTE 40  
ECHELLE 1:20000