

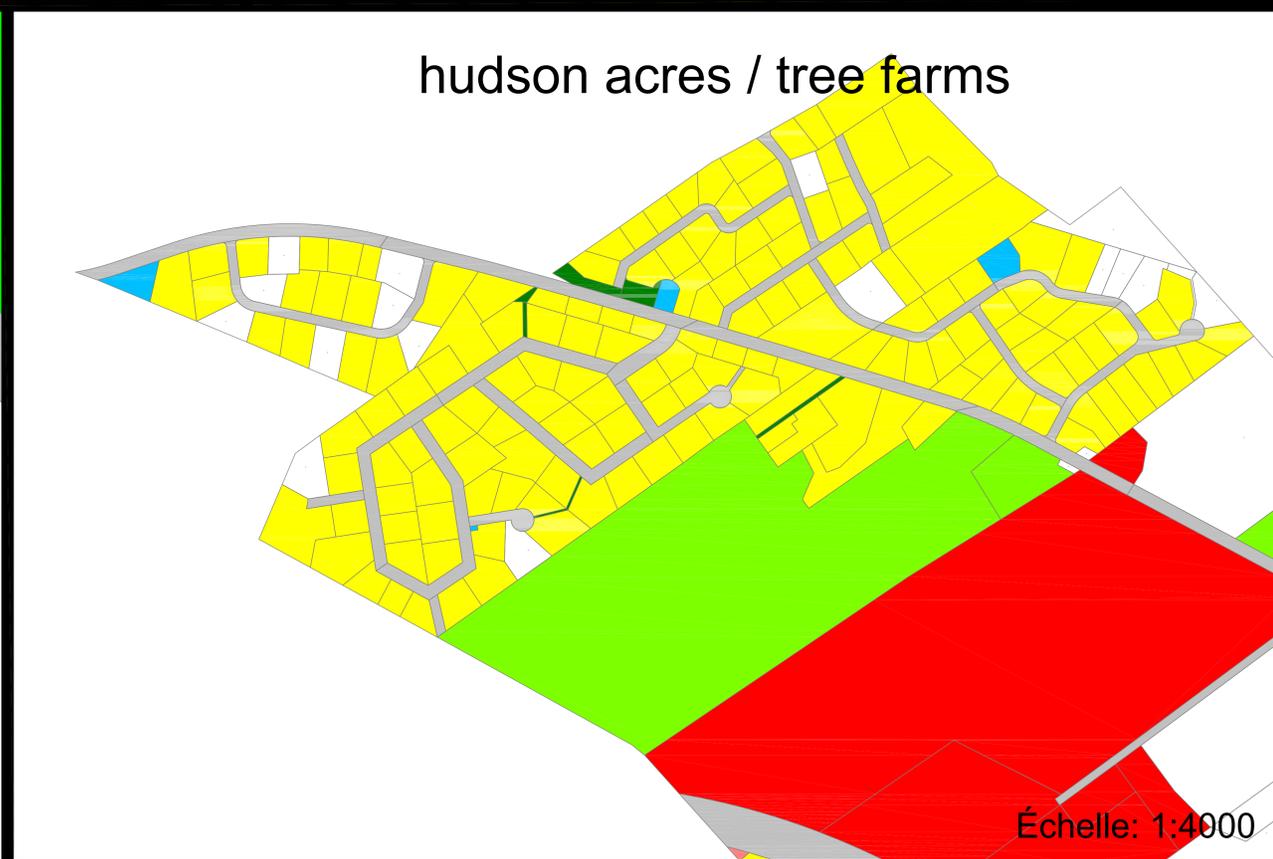
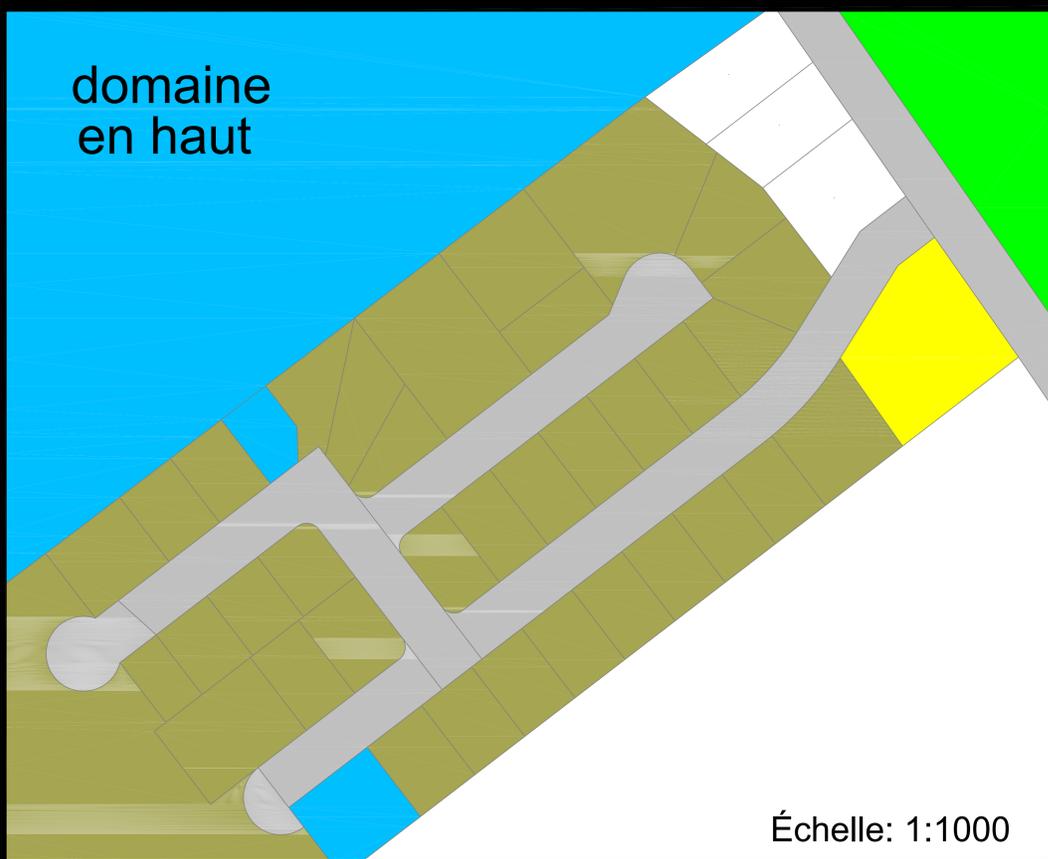


SECTEURS PÉRIURBAINS

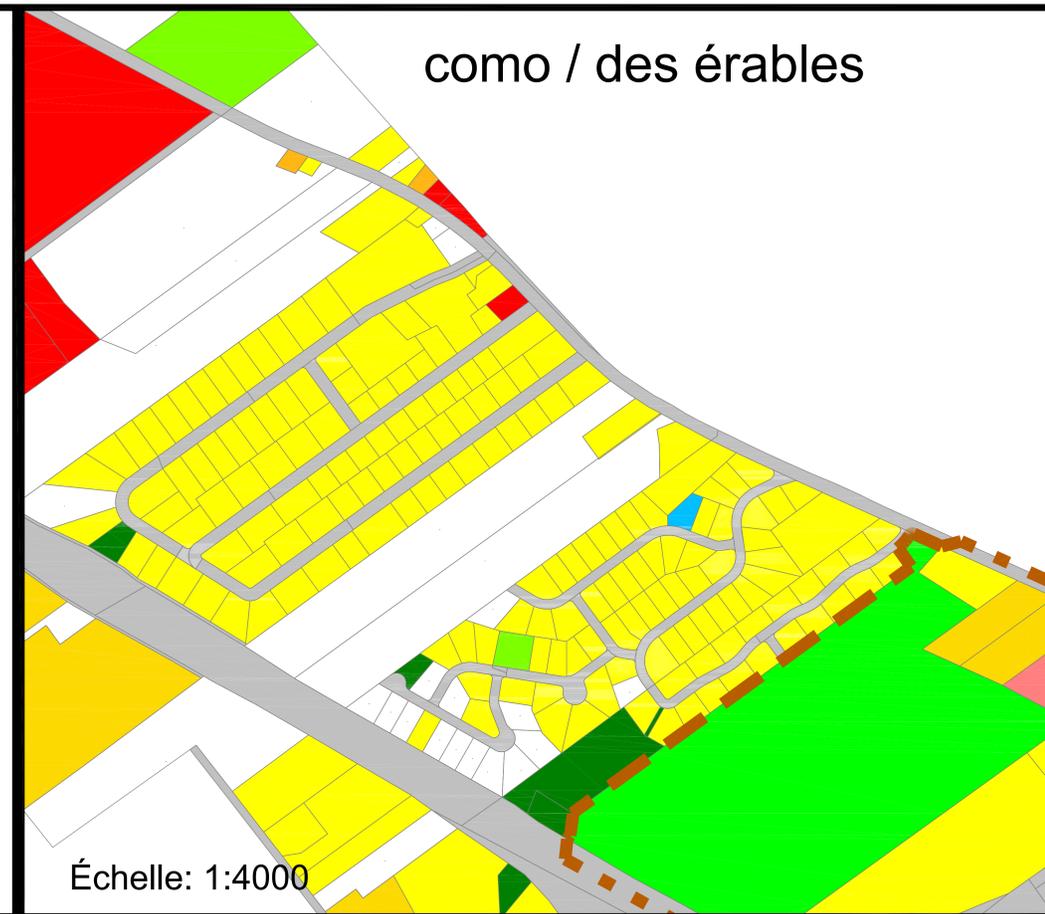

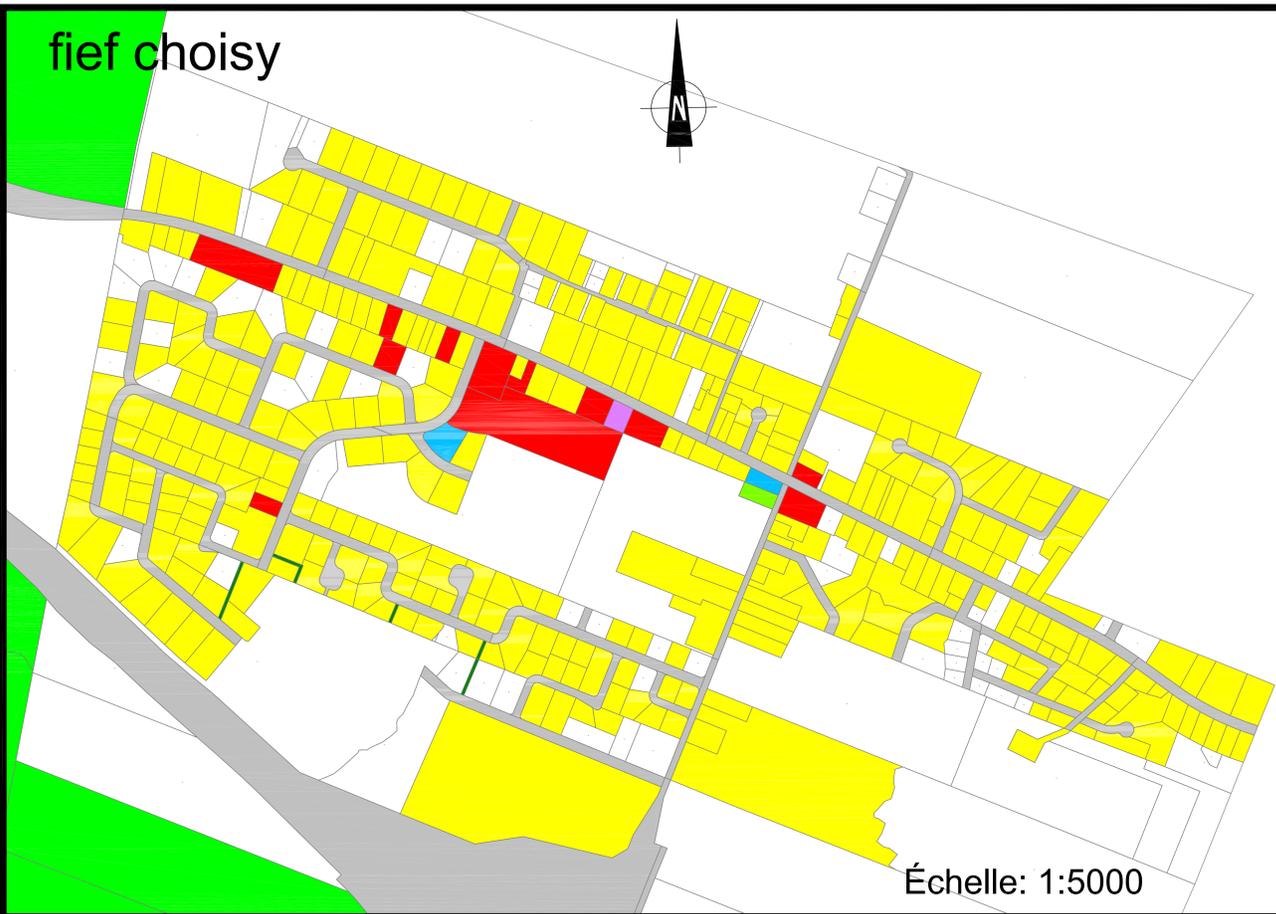

Ville de Vaudreuil-Dorion

RÈGLEMENT DU PLAN D'URBANISME
1270-51
UTILISATION DU SOL
SECTEURS PÉRIURBAINS

UTILISATION DU SOL

- HABITATION
 - UNIFAMILIALE
 - BI-FAMILIALE
 - MULTIFAMILIALE
 - MIXTE
 - COMMERCIALE
 - INDUSTRIELLE
 - COMMUNAUTAIRE ET INSTITUTIONNELLE
 - CHALET
 - PARC
 - ESPACE VERT
 - AGRICOLE
 - VACANT
- LIMITE DU PÉRIMÈTRE D'URBANISATION
- LIMITE DE LA ZONE AGRICOLE DÉCRÉTÉE (CPTAQ)
- LIMITE MUNICIPALE

TYPLOGIE D'HABITATION

- ISOLÉE
- JUMELÉE
- CONTIGÜE

Notes: 1. Veuillez référer à la "Carte du risque d'inondation" éditée par le Ministère de l'Énergie et des Ressources du Québec et portant les numéros 31-G-8100-0204, 31-G-8100-0304, 31-G-8100-0404, 31-H-5100-0201 et 31-H-5100-0301, faisant partie intégrante du présent règlement (Annexe 5).
2. Source: Le plan des "Zones de contraintes", plan numéro 15, Schéma d'aménagement de la M.R.C. de Vaudreuil-Soulanges.
3. Le fond de plan a été réalisé à partir des fichiers de données numériques provenant du Ministère des Ressources Naturelles (MRN). Toute reproduction, même partielle par quelque procédé que ce soit est interdite sans autorisation préalable. Tous droits réservés.
4. La localisation des tracés routiers projetés, indiquée en pointillé sur ce plan, est donnée à titre indicatif. Pour plus de précision, veuillez considérer les plans directeurs approuvés par le conseil municipal.

MISE À JOUR					
No. rev.	Date de mise à jour	Description	No. du règlement d'amendement	Dessiné par:	Approuvé par:
13	17/02/15	UTILISATION	1270-51	Pierre Major	Diane Lavallée Urb.
12	12/01/04	UTILISATION	n/a	Pierre Major	XXXX
11	11/01/03	UTILISATION	n/a	Pierre Major	Dominic Beaulieu



Ville de Vaudreuil-Dorion
2555, rue Dutrisac
Vaudreuil-Dorion,
Quebec, J7V 7E6

Scéau: 

Signature: _____

Ce plan fait partie intégrante du règlement no. 1270-51 copie certifiée conforme

Jean St-Antoine, greffier Ville de Vaudreuil-Dorion
Date: ___ / ___ / ___

Titre: **RÈGLEMENT NO.: 1270-51**
UTILISATION DU SOL

ÉCHELLE: 1 : 7500



Dessiné par: *Clément Turcotte Tech.* Vérifié par: *Louis Balde Urb.*

Préparé par: *Clément Turcotte Tech.* Approuvé par: *Dominic Beaulieu, Urb.*

Date: *6 juin 2006* Plan no: _____
Feuillelet no: 2 de 17