

RÈGLEMENT DU PLAN D'URBANISME
1270
VOLETS COMMERCIAL ET INDUSTRIEL
SECTEURS URBAIN ET AGRICOLE

- POLE COMMERCIAL À RENFORCER ET DONT L'ASPECT VISUEL EST À AMÉLIORER (CENTRE-VILLE)
- FAVORISER LE DÉVELOPPEMENT COMMERCIAL
- FAVORISER LE DÉVELOPPEMENT INDUSTRIEL
- SECTEUR À CIRCONSCRIRE ET ASPECT VISUEL À AMÉLIORER
- ASSURER UNE TRANSITION HARMONIEUSE AVEC L'HABITATION
- RENFORCER ET METTRE EN VALEUR L'AVENUE SAINT-CHARLES
- LIMITE DU PÉRIMÈTRE D'URBANISATION
- LIMITE DE LA ZONE AGRICOLE DÉCRÉTÉE (CPTAQ)
- LIMITE MUNICIPALE
- TERRITOIRE DÉVELOPPÉ TEL QU'ILLUSTRÉ SUR LES PLANS D'UTILISATION DU SOL NUMÉROS 1 À 4
- NOYAU HISTORIQUE
- AIRE COMMERCIALE PARA-URBAINE
- AIRE INDUSTRIELLE PARA-URBAINE
- TERRITOIRE DEVANT FAIRE L'OBJET D'UN P.P.U. (DÉLIMITATION APPROXIMATIVE)

Notes:
1. Le fond de plan a été réalisé à partir des fichiers de données numériques provenant du Ministère des Ressources Naturelles (MRN). Toute reproduction, même partielle par quelque procédé que ce soit est interdite sans autorisation préalable. Tous droits réservés.
2. Les trames utilisées sur la base de ce plan font référence à l'utilisation du sol. Pour en connaître la signification, consulter les plans 1 à 4 du présent document.
3. La localisation des tracés routiers projetés, indiquée en pointillé sur ce plan, est donnée à titre indicatif. Pour plus de précision, veuillez consulter les plans directeurs approuvés par le conseil municipal.


Ce plan fait partie intégrante du règlement no. 1270 copie certifiée conforme
Jean St-Antoine, greffier
Ville de Vaudreuil-Dorion
Date: / /

MISE À JOUR				
No.	Date de mise à jour	Description	Préparé par	Approuvé par
6	13/01/04	Correction	1270-02	Philippe Major, Dominic Beaudin
7	08/02/05	Correction	1270-24	DAA, Clément Turcotte, Dominic Beaudin
8	08/09/22	Orientation	n/a	DAA, Clément Turcotte, Dominic Beaudin

ÉCHELLE: 1 : 7500

Daniel Arbour & Associés
3341, rue Fernand-Lesieur, 40, rue Ste-Cécile, 460, rue McGill
Vaudreuil-Dorion, P.Q. Solihéry-de-Volneyfield, P.Q. Mont-Royal, P.Q.
J7V 6R5 2R1 2V2 1W1 2V2
Tél (450) 424-0121 Tél (450) 373-5119 Tél (514) 954-5300
Fax (450) 424-9250 Fax (450) 371-6955 Fax (514) 954-5345

APPROUVÉ PAR: PRÉPARÉ PAR: ERIC PAQUET
DATE: DÉCEMBRE 2001
DOSSIER NO.: F81005 PLAN NO.: 9 DE 17

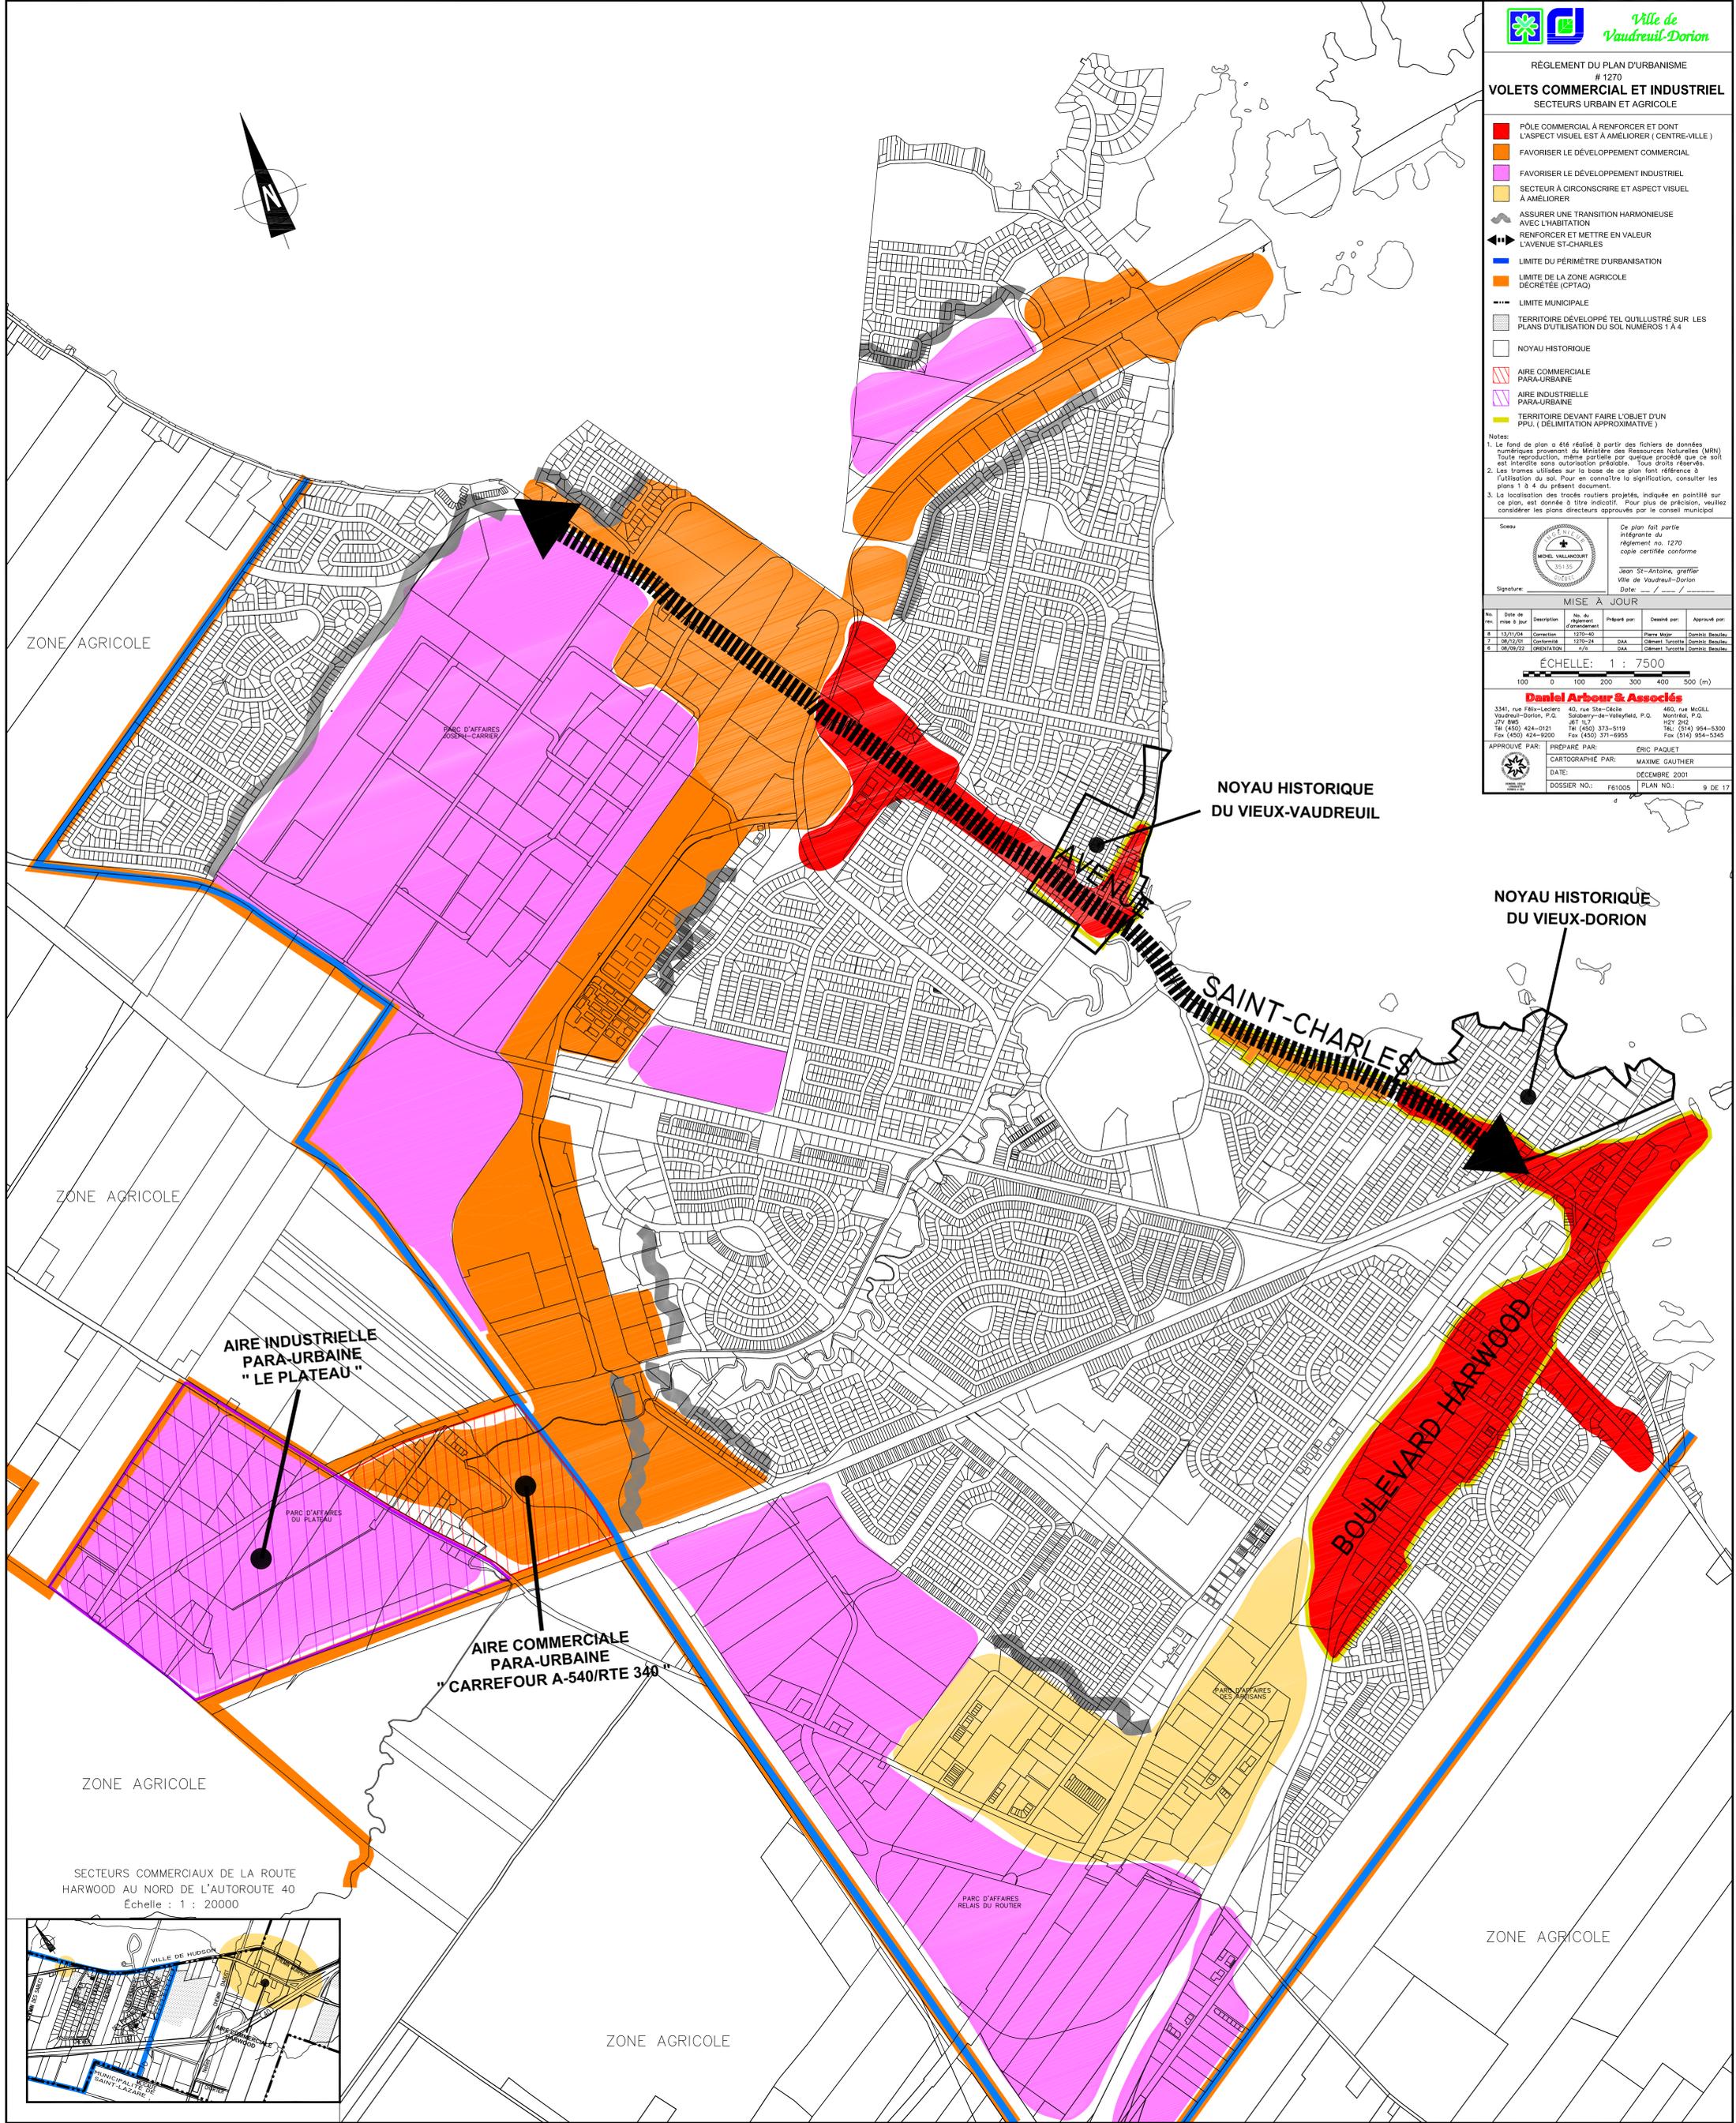

SECTEURS COMMERCIAUX DE LA ROUTE HARWOOD AU NORD DE L'AUTOROUTE 40
Échelle : 1 : 20000

